

# VORDERHAUS 2. OBERGESCHOSS


## WE 11 / 2. OBERGESCHOSS

|               |  |
|---------------|--|
| Flur          | 3,69 m <sup>2</sup>                        |
| Bad           | 5,27 m <sup>2</sup>                        |
| Wohnen/ Essen | 16,27 m <sup>2</sup>                       |
| Küche         | 5,52 m <sup>2</sup>                        |
| Balkon        | (1,50 m <sup>2</sup> ) 0,75 m <sup>2</sup> |
| <b>Gesamt</b> | <b>31,50 m<sup>2</sup></b>                 |

Balkone und Terrassen werden hierbei zu 50% angerechnet.  
Grundrisse im Maßstab 1:100 (bei einem Ausdruck von A4 bei 100%).  
Alle Flächenangaben ohne Gewähr.




Hofansicht

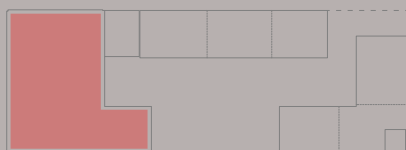

LAGEPLAN

# Berliner Allee 94

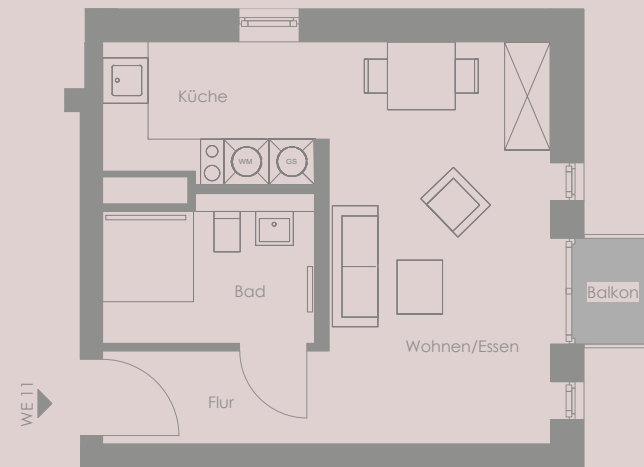

2. OBERGESCHOSS | WE 11

