

VORDERHAUS 5. OBERGESCHOSS


WE 35 / 5. OBERGESCHOSS

Flur	5,30 m ²
Bad	3,62 m ²
Wohnen/ Essen	17,21 m ²
Küche	4,92 m ²
Balkon	(1,50 m ²) 0,75 m ²
Gesamt	31,80 m²

Balkone und Terrassen werden hierbei zu 50% angerechnet.
Grundrisse im Maßstab 1:100 (bei einem Ausdruck von A4 bei 100%).
Alle Flächenangaben ohne Gewähr.




Hofansicht

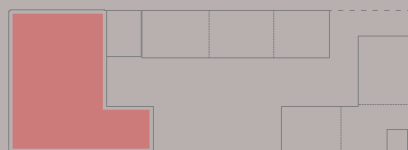

LAGEPLAN

Berliner Allee 94

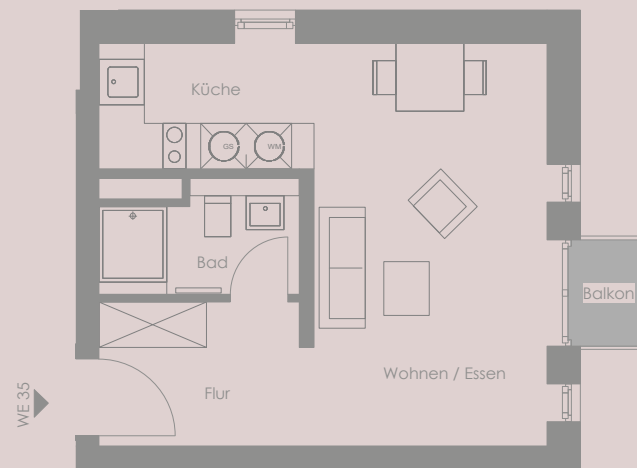

5. OBERGESCHOSS | WE 35

