

REIHENHAUS 06

KELLERGESCHOSS

Kellerabstellraum	45,72 m ²
Gesamt	45,72 m ²

ERDGESCHOSS

Eingang	6,28 m ²
Garderobe	5,19 m ²
WC	1,97 m ²
Flur	3,50 m ²
Essen	15,09 m ²
Küche	9,74 m ²
Abstellraum	3,32 m ²
Terrasse	(9,96 m ²) 4,98 m ²
Gesamt	50,07 m ²

1. OBERGESCHOSS

Flur	5,33 m ²
WC	1,97 m ²
Büro	7,44 m ²
Wohnen	29,24 m ²
Gesamt	43,98 m ²

2. OBERGESCHOSS

Flur	6,24 m ²
Bad	6,11 m ²
Schlafen 1	12,06 m ²
Ankleide	5,53 m ²
Schlafen 2	13,67 m ²
Gesamt	43,61 m ²

Wohnfläche gesamt 137,66m²


Gartenfläche (SNR) 24,50m²

Balkone und Terrassen werden hierbei zu 50% angerechnet.
Grundrisse im Maßstab 1:150 (bei einem Ausdruck von A4 bei 100%).
Alle Flächenangaben ohne Gewähr.


LAGEPLAN




Berliner Allee 94

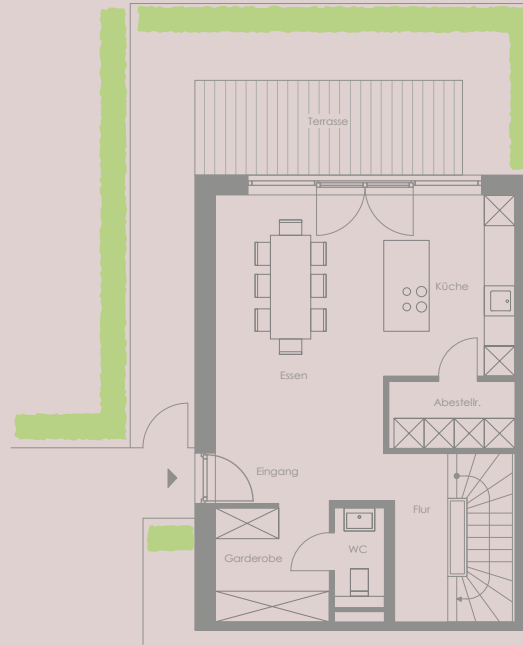


ERDGESCHOSS

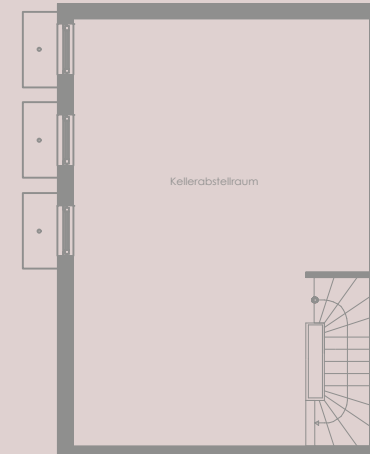


KELLERGESCHOSS

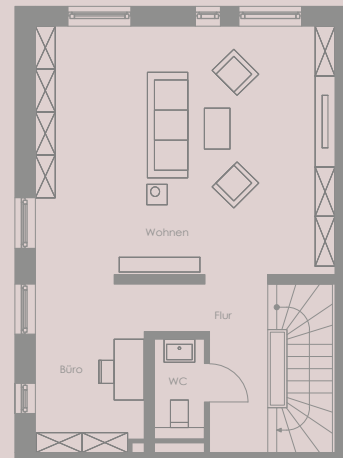

1. OBERGESCHOSS

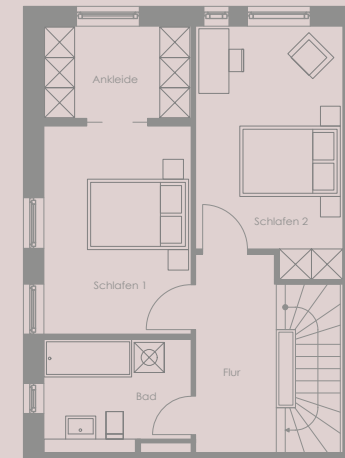

2. OBERGESCHOSS

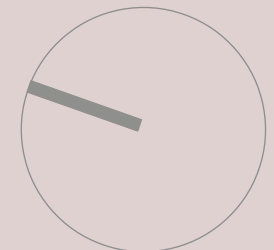

Möblierung ist nicht Bestandteil des Vertrages.

