

# VORDERHAUS 1. OBERGESCHOSS


## WE 03 / 1. OBERGESCHOSS

Flur	3,69m <sup>2</sup>
Bad	5,27 m <sup>2</sup>
Wohnen/ Essen	16,27m <sup>2</sup>
Küche	5,52m <sup>2</sup>
Balkon	(1,50 m <sup>2</sup> ) 0,75 m <sup>2</sup>
<b>Gesamt</b>	<b>31,50 m<sup>2</sup></b>

Balkone und Terrassen werden hierbei zu 50% angerechnet.  
Grundrisse im Maßstab 1:100 (bei einem Ausdruck von A4 bei 100%).  
Alle Flächenangaben ohne Gewähr.




Hofansicht

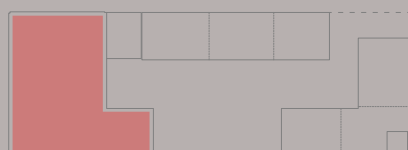

LAGEPLAN

Berliner Allee 94

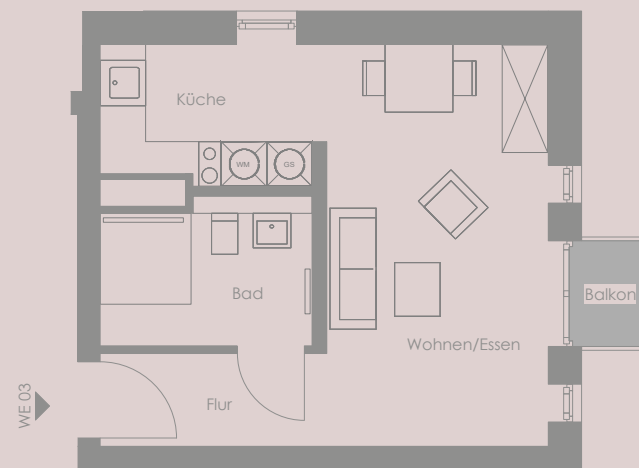

1. OBERGESCHOSS | WE 03

