

VORDERHAUS ERDGESCHOSS

GEWERBE 1 / ERDGESCHOSS


Gewerbe 1	55,69m ²
WC	3,50 m ²
Abstellraum	1,81m ²
Gesamt	61,00 m²

Balkone und Terrassen werden hierbei zu 50% angerechnet.
Grundrisse im Maßstab 1:100 (bei einem Ausdruck von A4 bei 100%).
Alle Flächenangaben ohne Gewähr.




Straßenansicht

LAGEPLAN

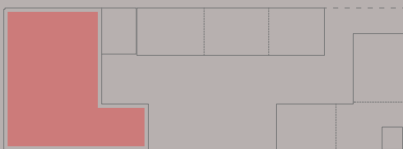

Berliner Allee 94

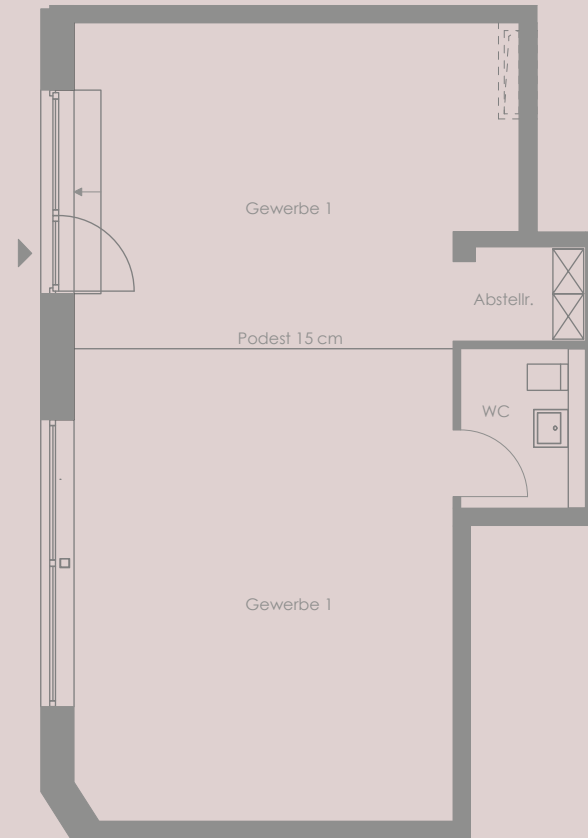

ERDGESCHOSS | GEWERBE 1

